


- Legende:**
- Leuchte vorh. / geplant
 - vorn. / gegl. / Aufz. / Umz. / Straßenaufb.
 - Baum vorh. / geplant
 - Signalgeber
 - Pflanz
 - Bügel
 - Lichtfalle
 - Telefonzelle
 - Fahrgastranz
 - in Aussicht gen. Str.-begr.-linie
- Verkehrszahlen vorh. / geplant**
- VZ 237
 - VZ 206
 - VZ 209-20
- Flurstücksgrenze**
- Hochbord
 - abgesenkter Hochbord
 - Tiefbord (10 x 25 cm)
 - Tiefbord (8 x 20 cm)
 - vorn. Str.-begr.-linie
 - in Aussicht gen. Str.-begr.-linie
- Bodenindikatoren**
- Richtungsfeld (RT), Rippenplatte, für Sehbehinderte
 - Richtungsfeld (RF), Rippenplatte, für Rollstuhlfahrer
 - Leitsrafen (LS), Rippenplatte
 - Aufmerksamkeitsstreifen (AS), Noppenplatte
 - Begrenzungsstreifen (BS), Noppenplatte
 - Aufmerksamkeitsfeld (AF), Noppenplatte, 0,75 x 0,75 m
 - Einstiegfeld (EF), Rippenplatte, 1,00 x 0,75 m

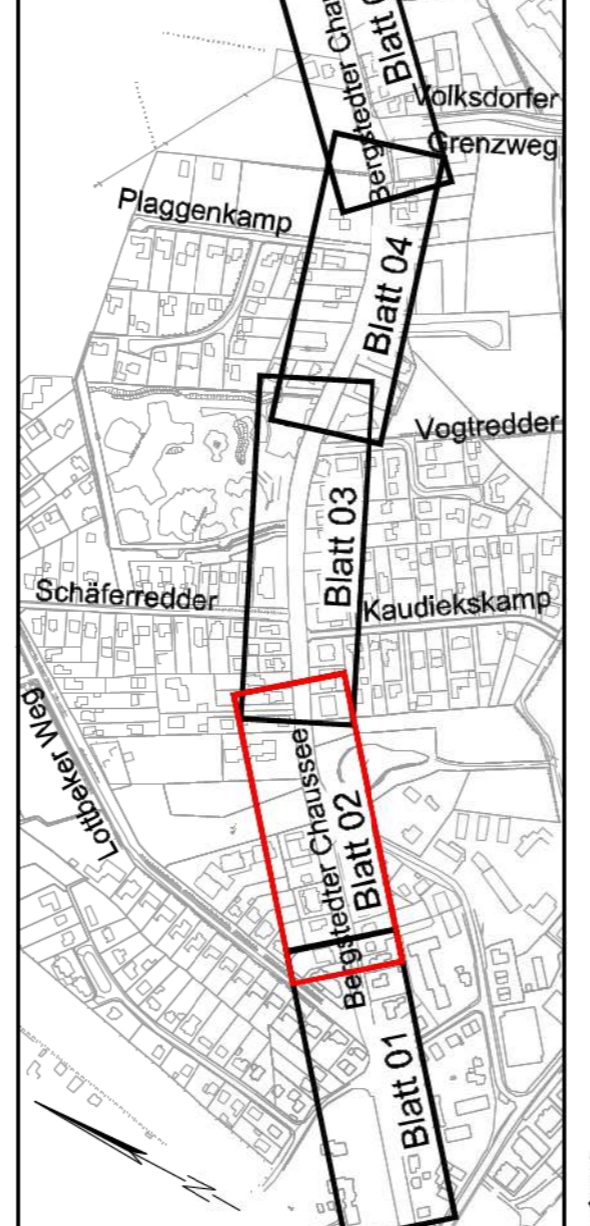

SCHMECK-JUNKER
Ingenieurgesellschaft mbH


Projekt: 1848a
 Bezeichnet: []
 Gezeichnet: []
 Datum: 02.11.2017

Götenstraße 14 - 20097 Hamburg | Tel.: 040-696 525-0 | Fax: -69 | post@schmeck-junker.de

Umfeld	Auflagen und Ergänzungen	Datum

FREE UND HANSESTADT HAMBURG
Landesbetrieb Straßen, Brücken und Gewässer
Geschäftsbereich Stadtstraßen
- Fachbereich SZ -

Baumnummer	982
Tafelnummer	06.1.2017
Aufmaß	1:250
Blatt	Blatt 02 von 05
Projektitel	Erhaltungsmassnahmen für Hamburgs Straßen (EMS-HH)
Standort	Bergstedter Chaussee von Volksdorfer Damm bis Landesgrenze Schleswig-Holstein
Zeichnungs-Nr.	17/12077-04-02
Maßstab	1:250

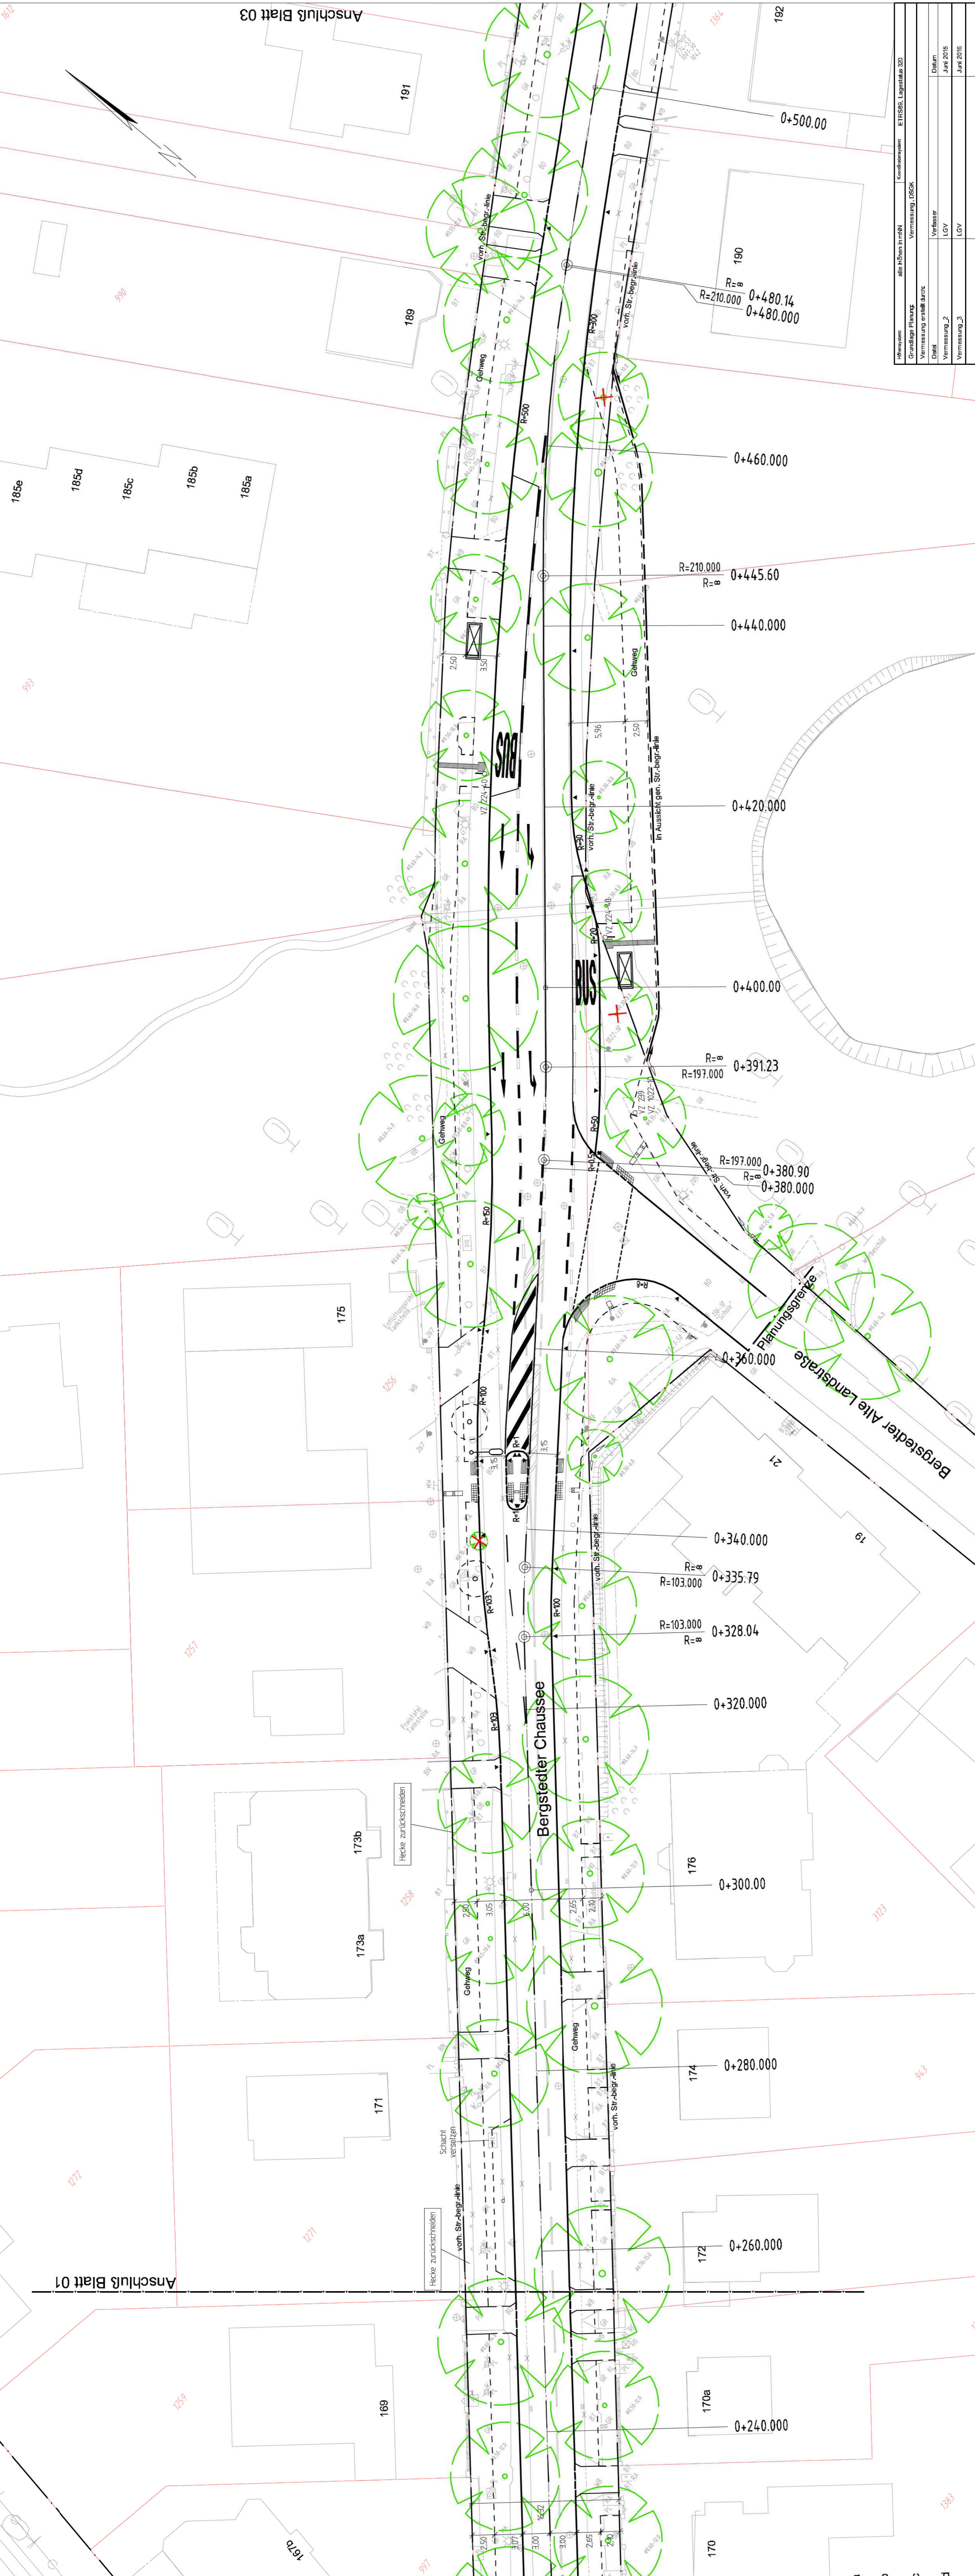

Abwässer	alle Höhen in mNN	Koordinatensystem	ETRS89, Legende 220
Grundlage Planosz	Vermessung LSCB	Verfasser	GVV
Datum	Jan 2015	Vermessung_2	GVV
Vermessung_3	GVV	Datum	Jan 2015