

Im Bereich des unteren
Waldes
Schwänke
versetzen

Rückbau pr
genutzte
öffentlichen G

Lohnungsgrenze
Loffbeker Weg

FLSA 1536

Baumgasse
168

Blatt 1.2

0+21

2971

3977

12.314

12.314


182


184

bei Frau hier halter

0+

*Ausgesonderte Anweisung
(keine Verbindung über
R.F. auf der Ideal)*

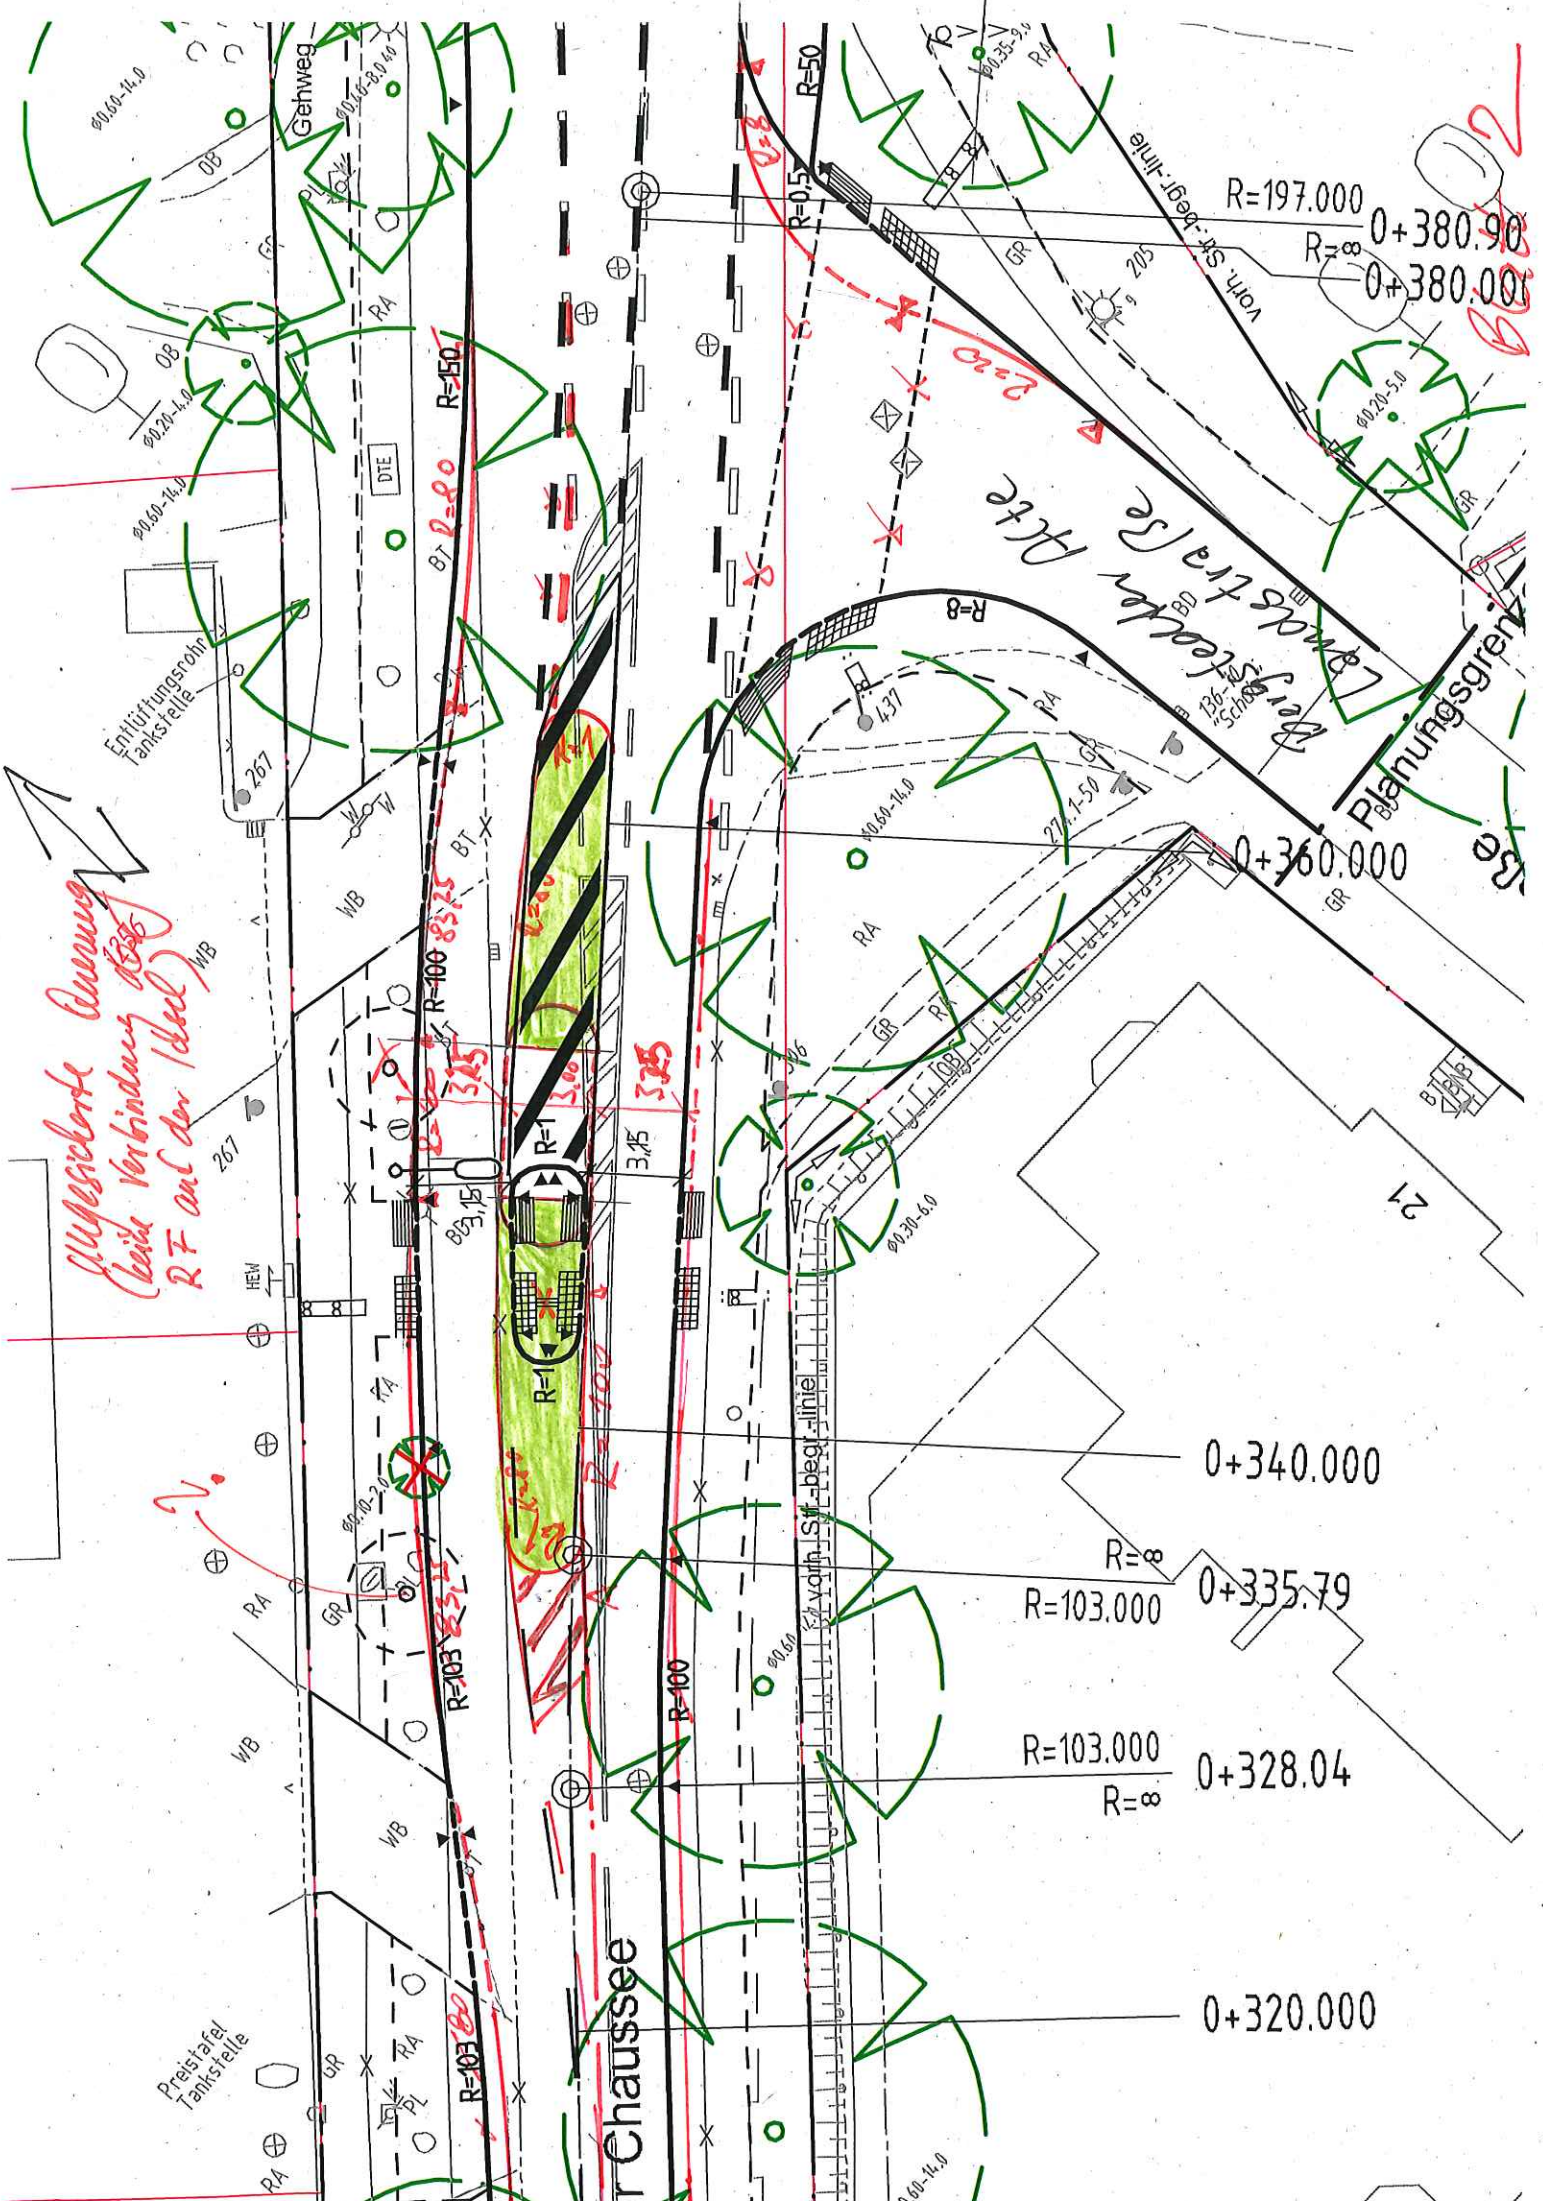

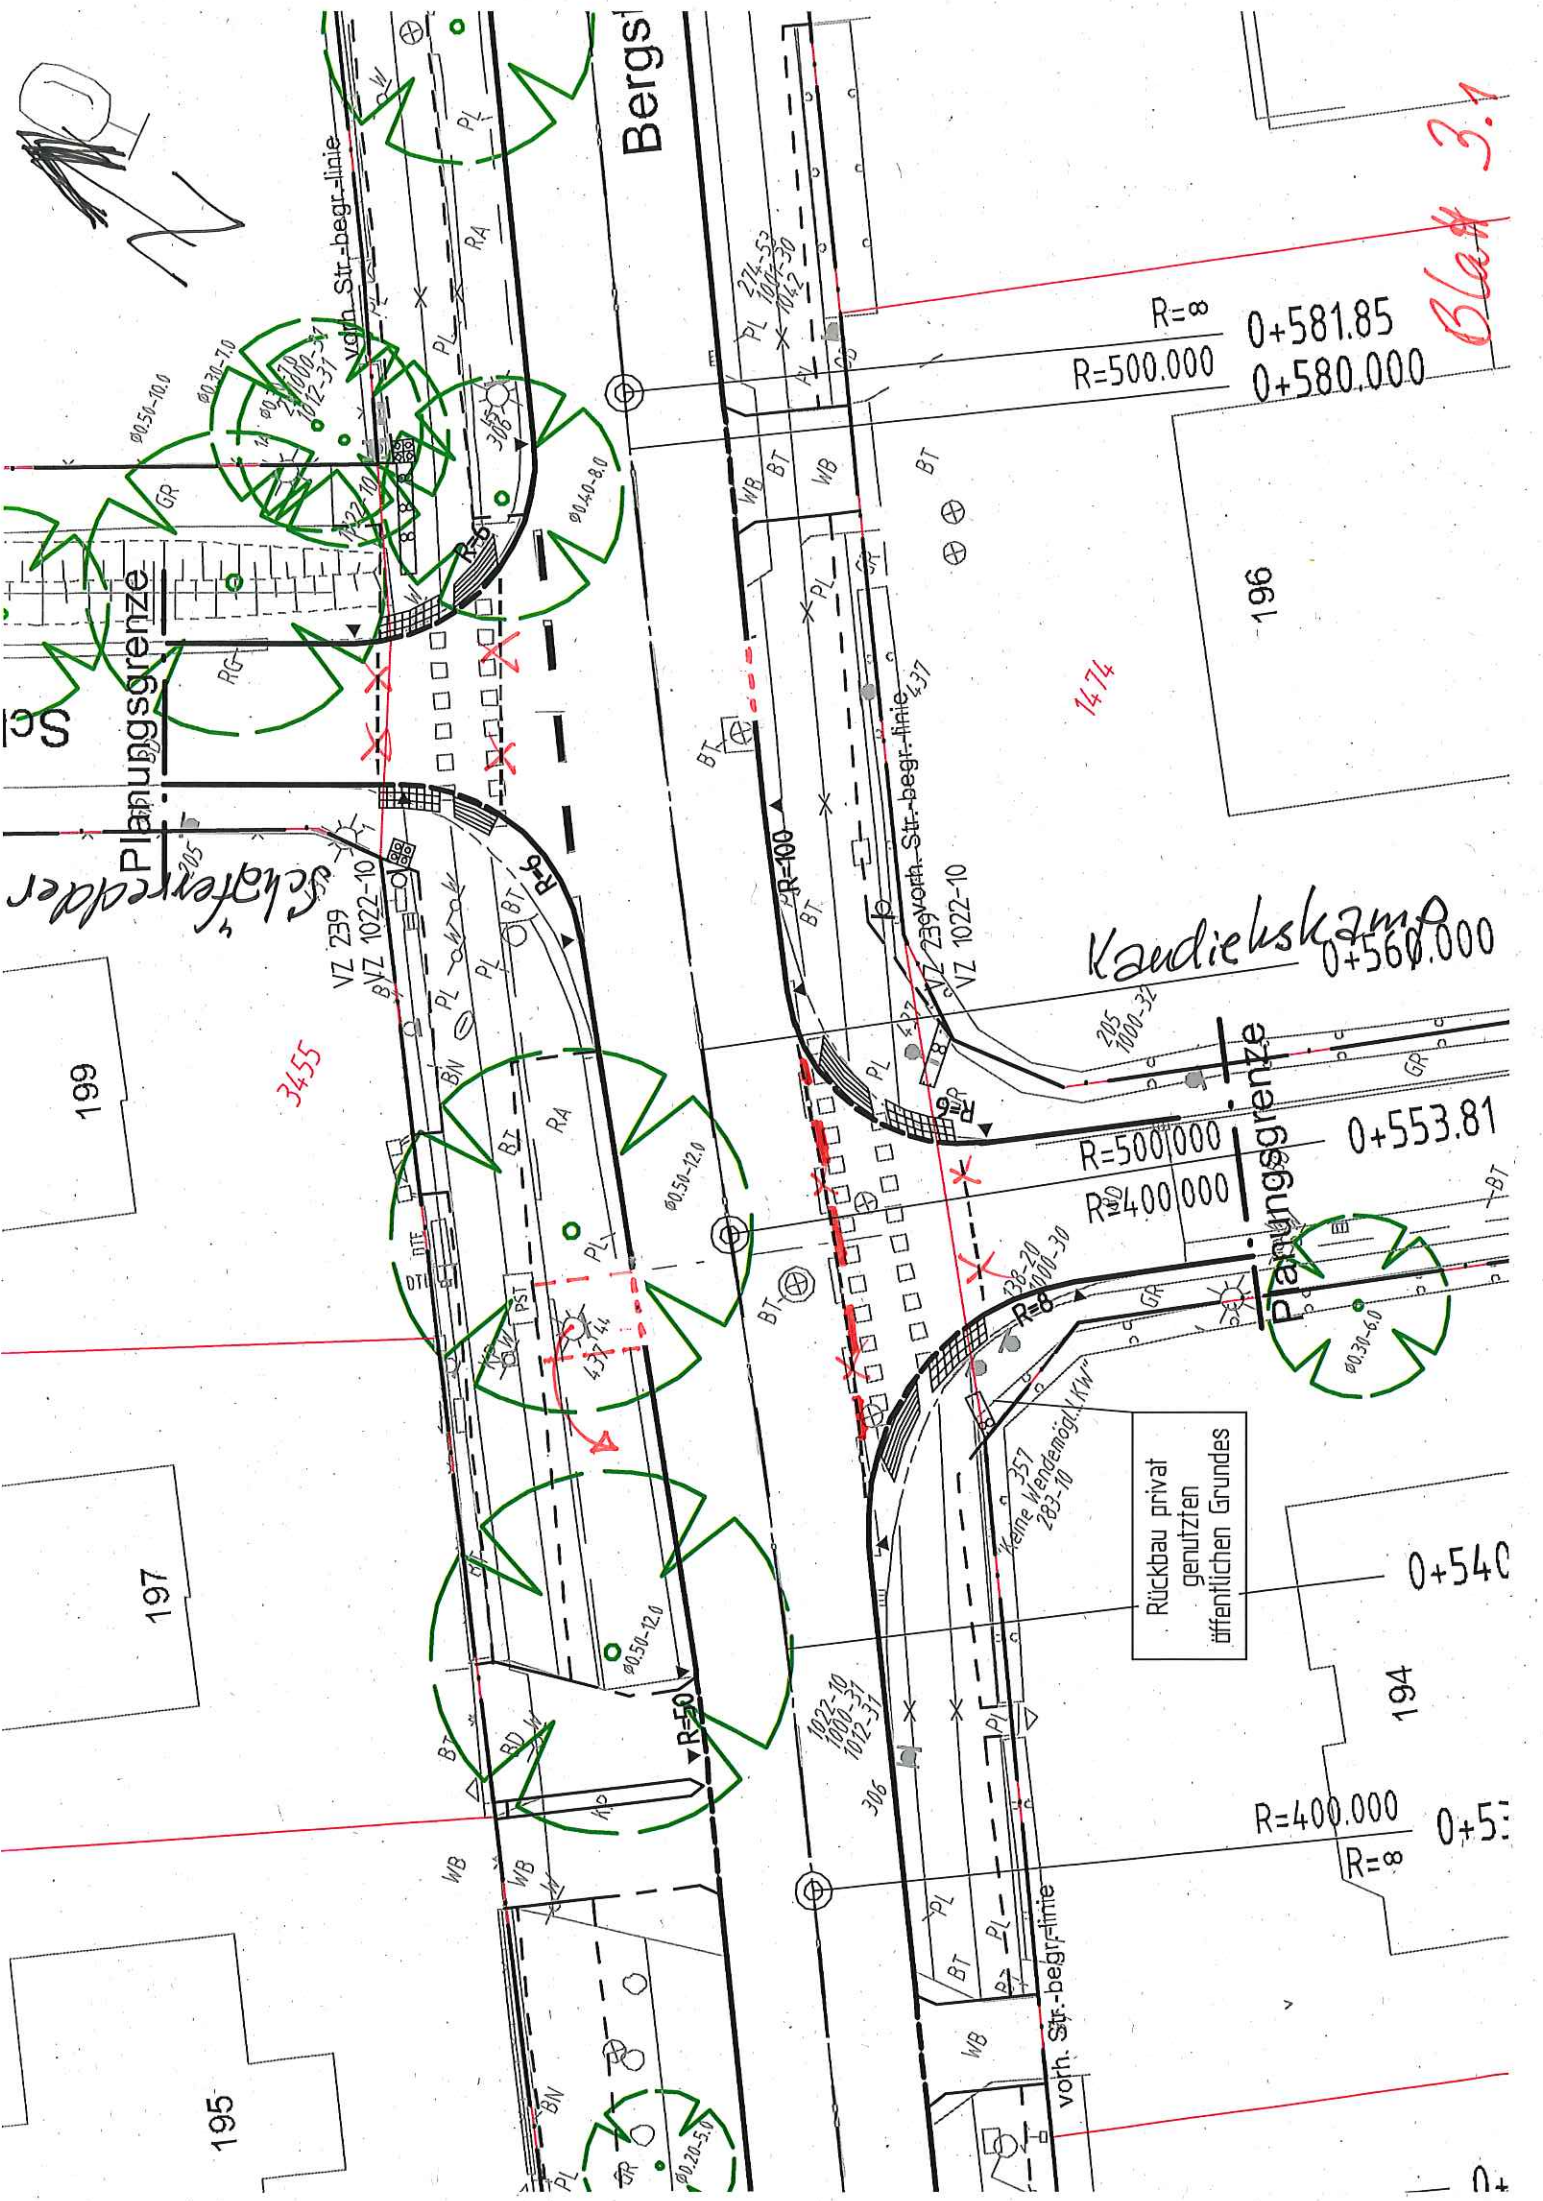

Blatt 3.1

$R = \infty$
 $R = 500.000$
 0+581.85
 0+580.000

196

14.74

Kandielsskamp
 0+560.000

Planungsgrenze
 $R = 500.000$
 $R = 400.000$
 0+553.81

Rückbau privat
 genutzten
 öffentlichen Grundstückes

0+540

194

$R = 400.000$
 $R = \infty$
 0+53

Se

Planungsgrenze
 Schieferredder

199

34.55

197

195

Bergstr.

vorn. Str.-begr.-linie

0+

Blatt 3.2

Abf. Aufleitung für
Radverkehr



FLSA 2146

0+700.000
208

0+720.000
210
Plattenhochkant

R-200.000
R-300.000
0+759

Planungsgrenze

Rückbau privat
genutzten
öffentlichen Grundes

Vogtrec


vorn. Str.-begr.-linie
VZ 239
Richtungswaiser
Fahrrad

Richtungswaiser
Fahrrad


Blatt 4.1

0+900.C

Aufleitung für Radfahrer vorlegen

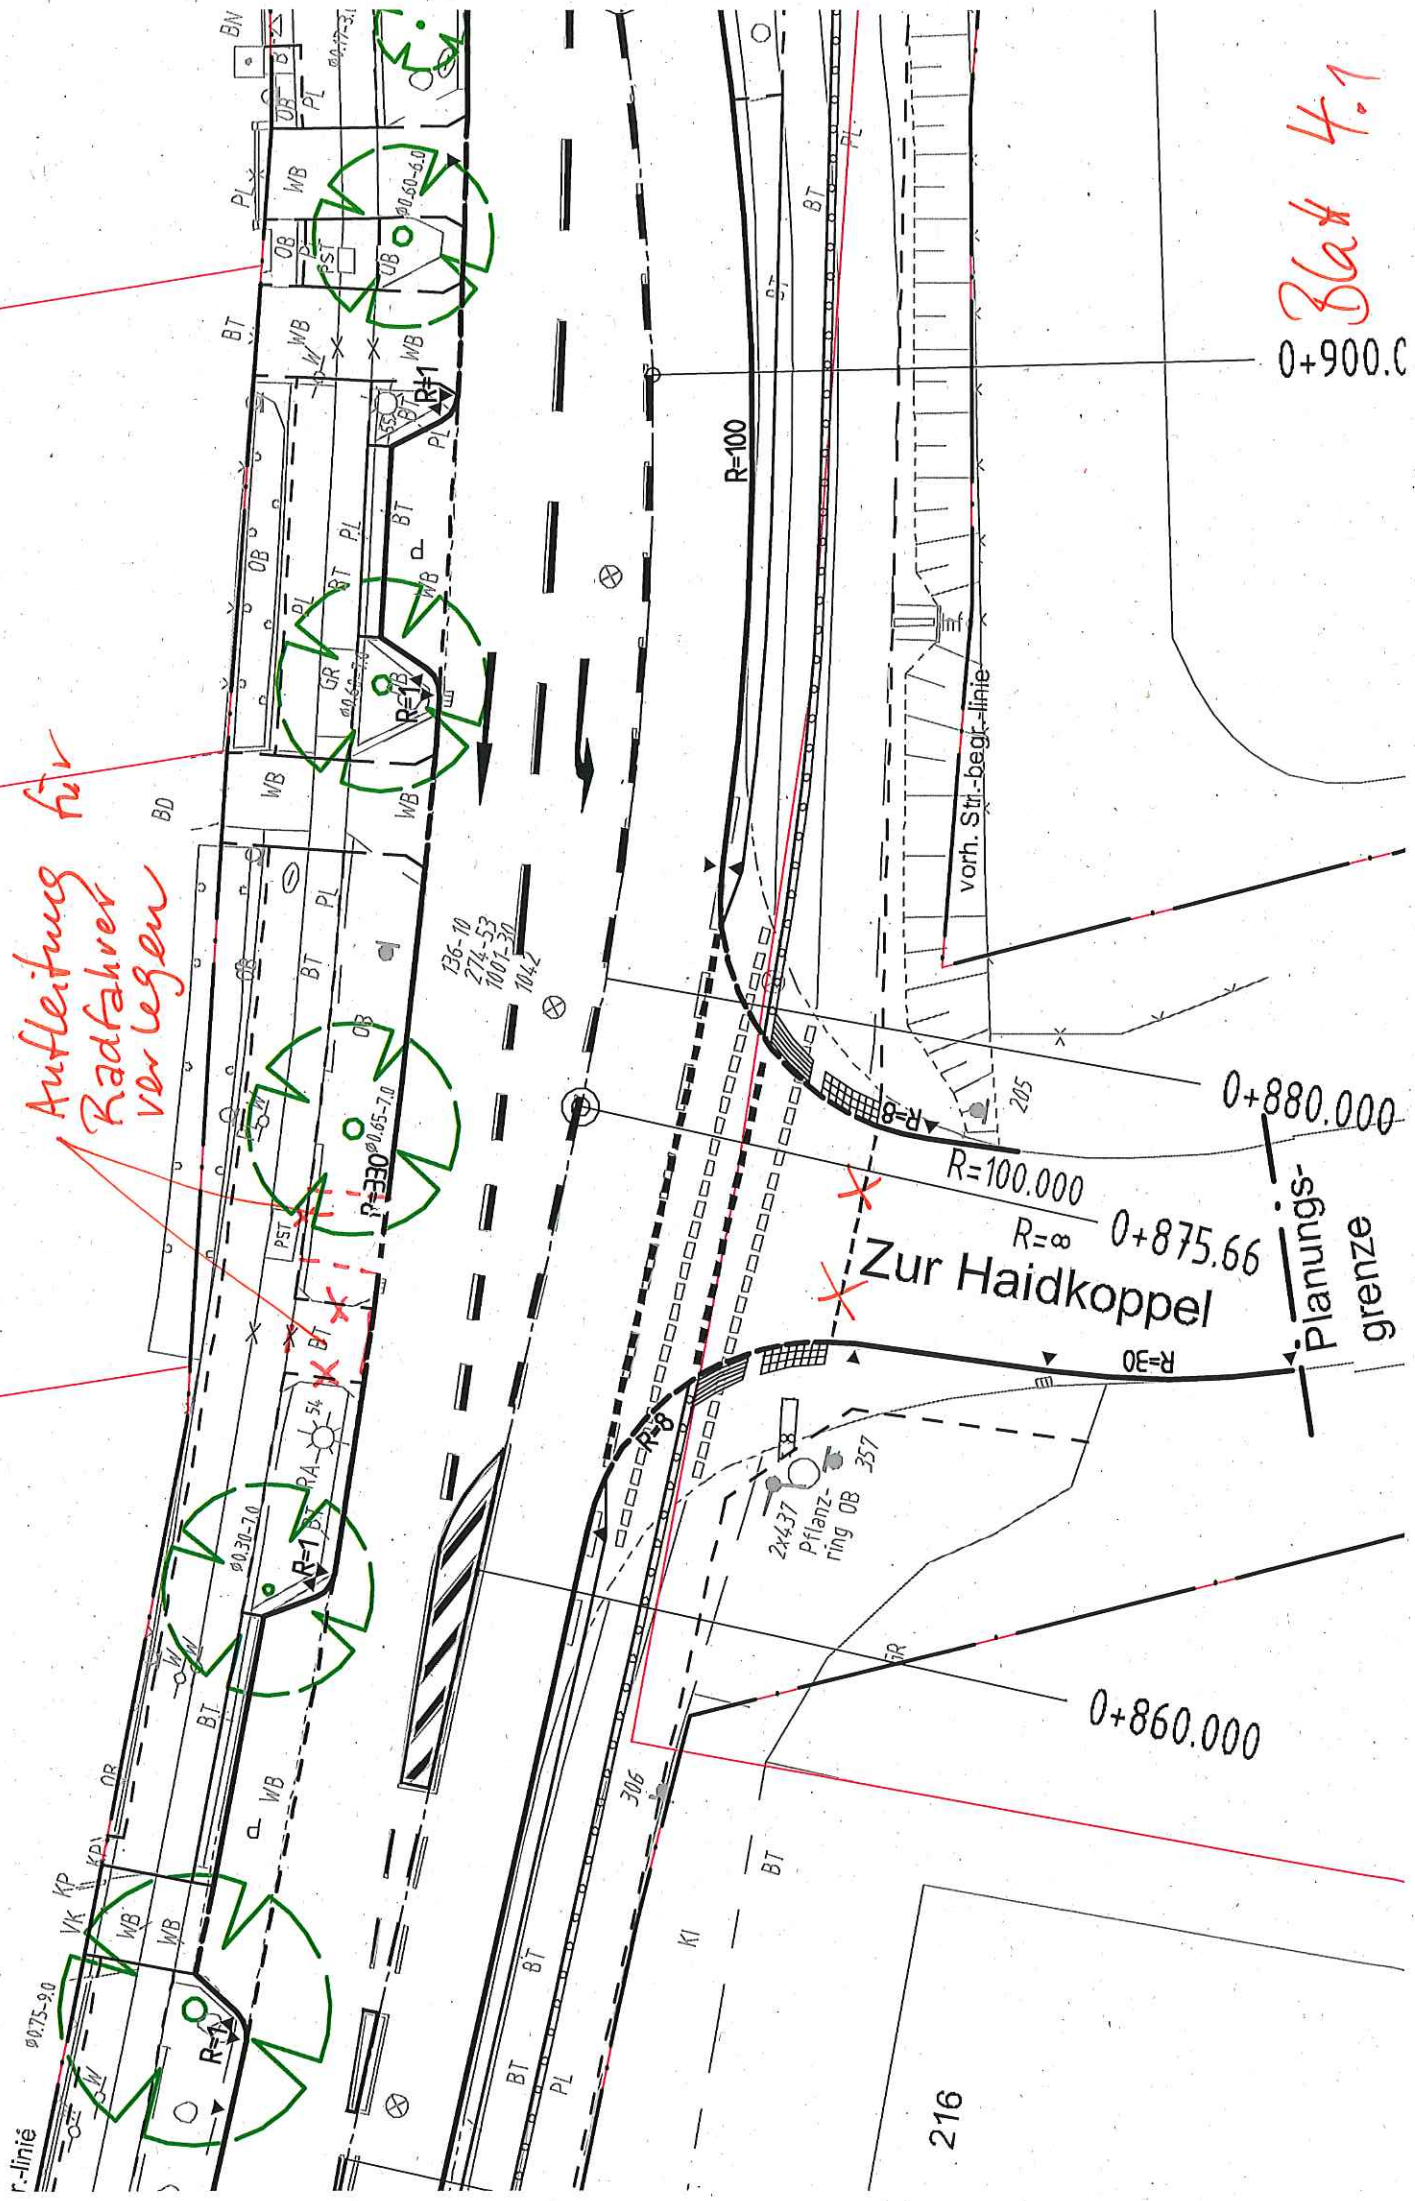

216

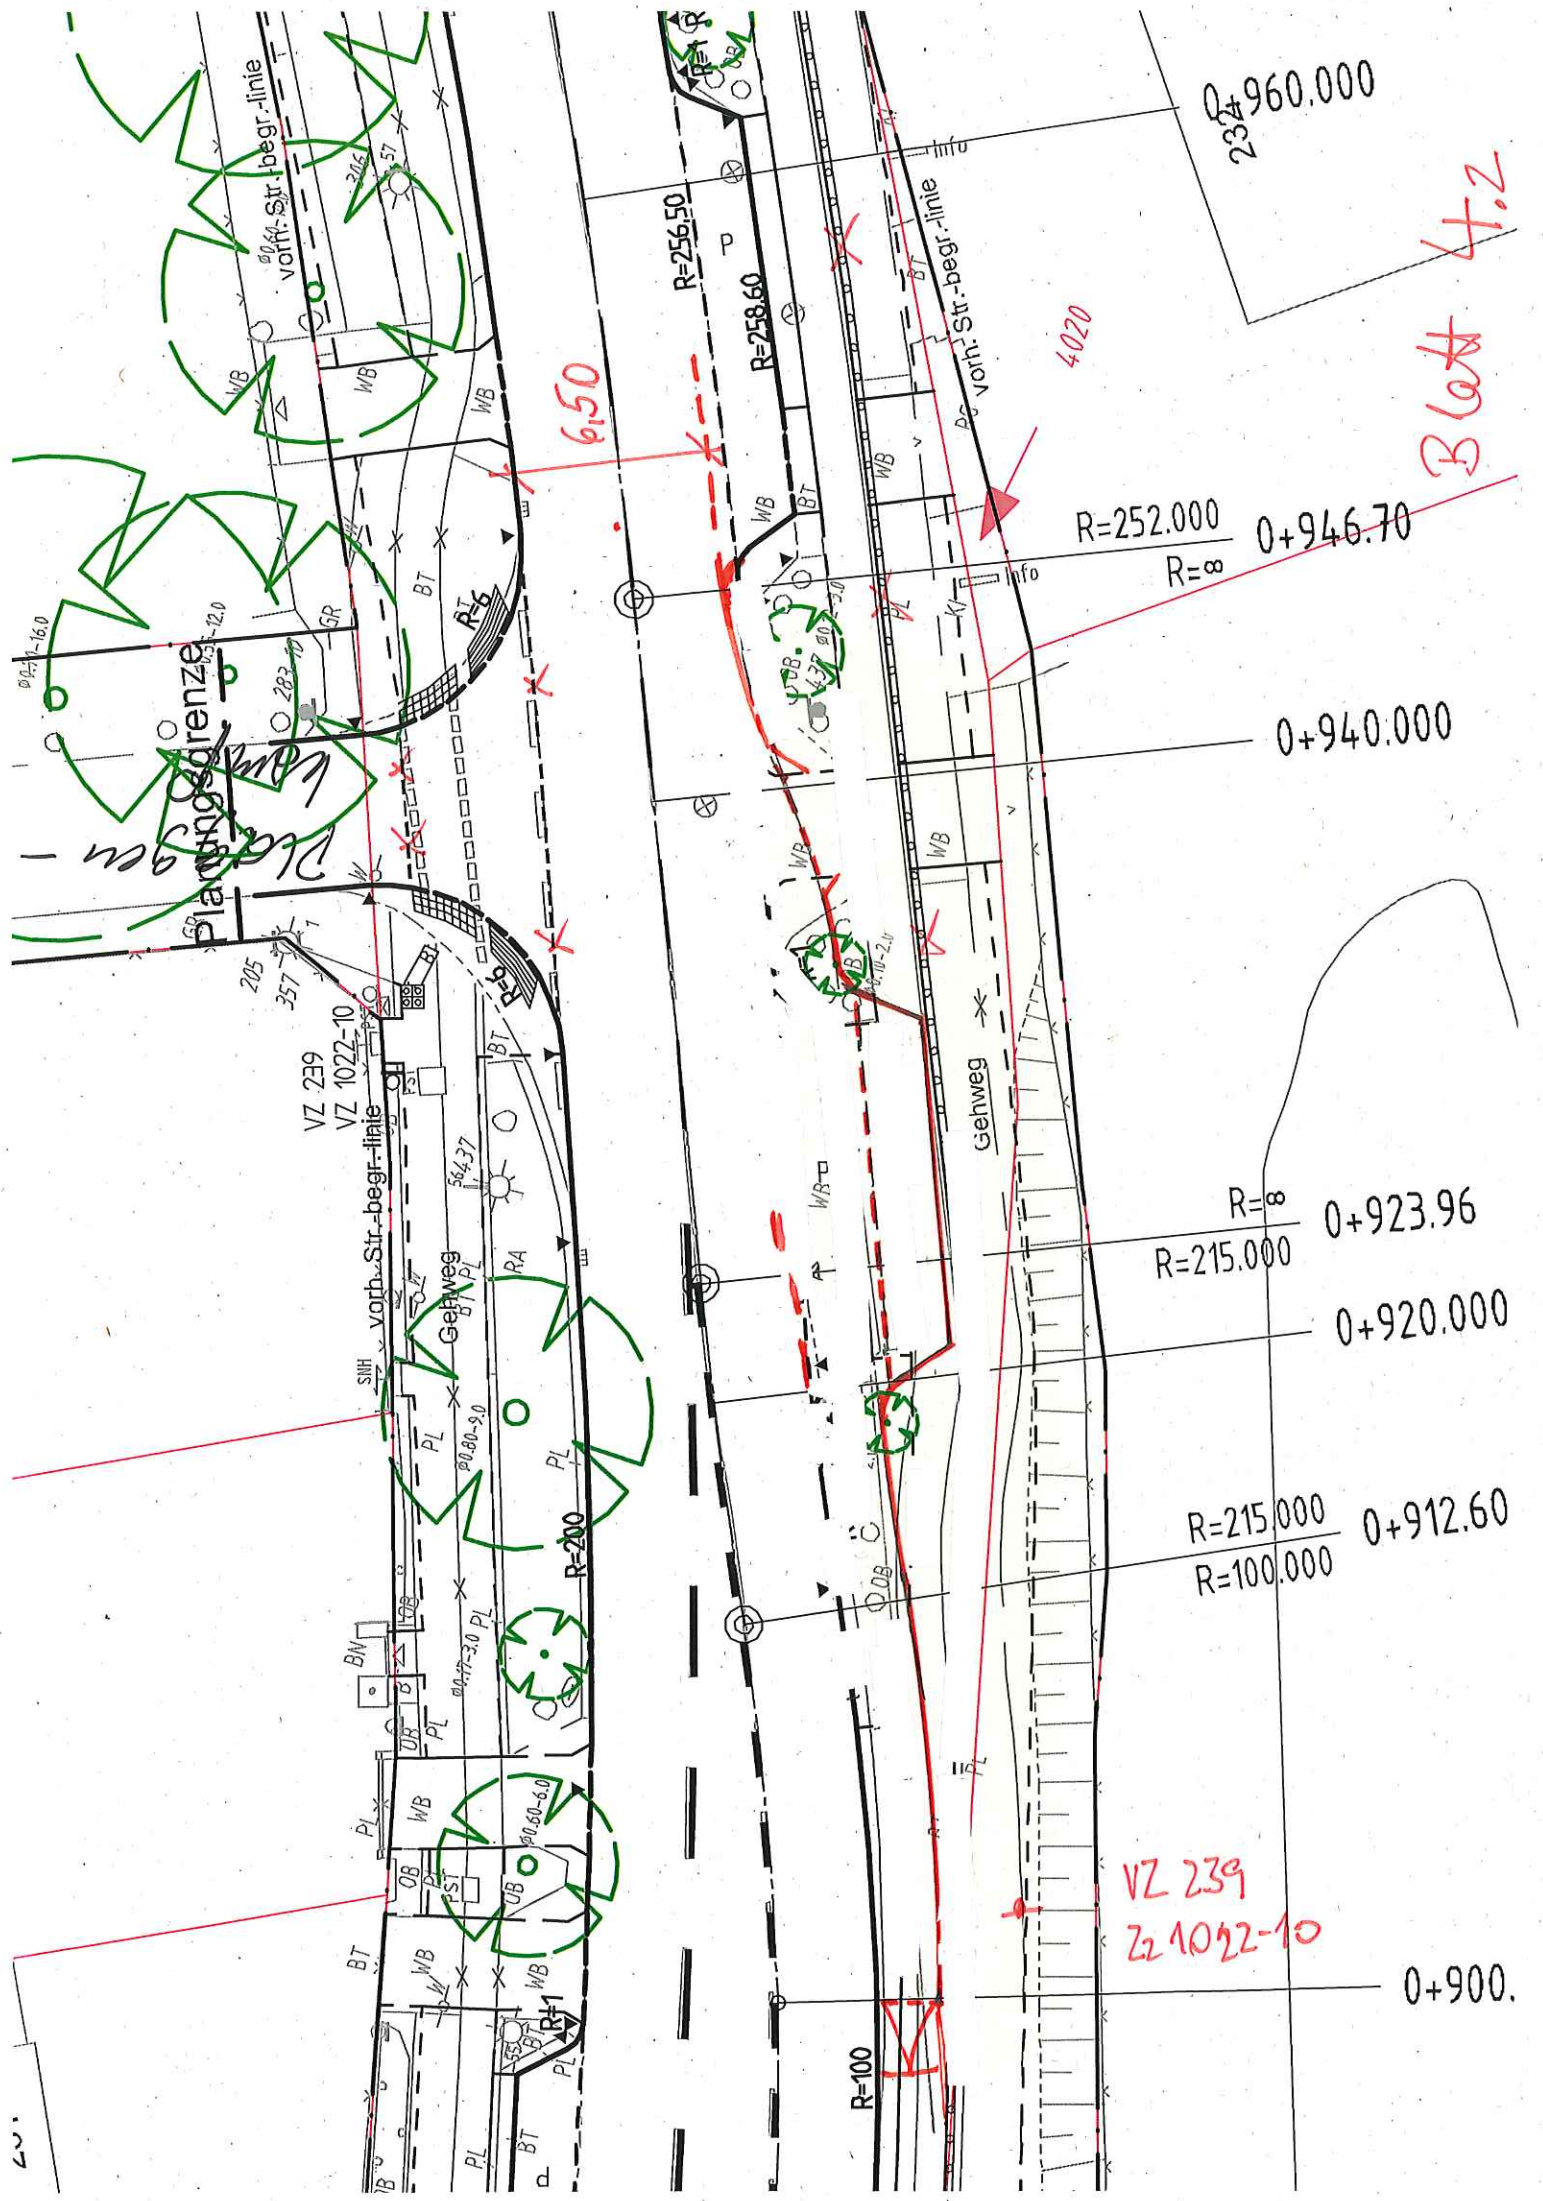

232 960.000

Blatt 4.2

4020

6.50

R=252.000
R=∞ 0+946.70

0+940.000

R=∞ 0+923.96
R=215.000 0+920.000


R=215.000 0+912.60
R=100.000

VZ 239
Z 1022-10

0+900.

42

A 2148

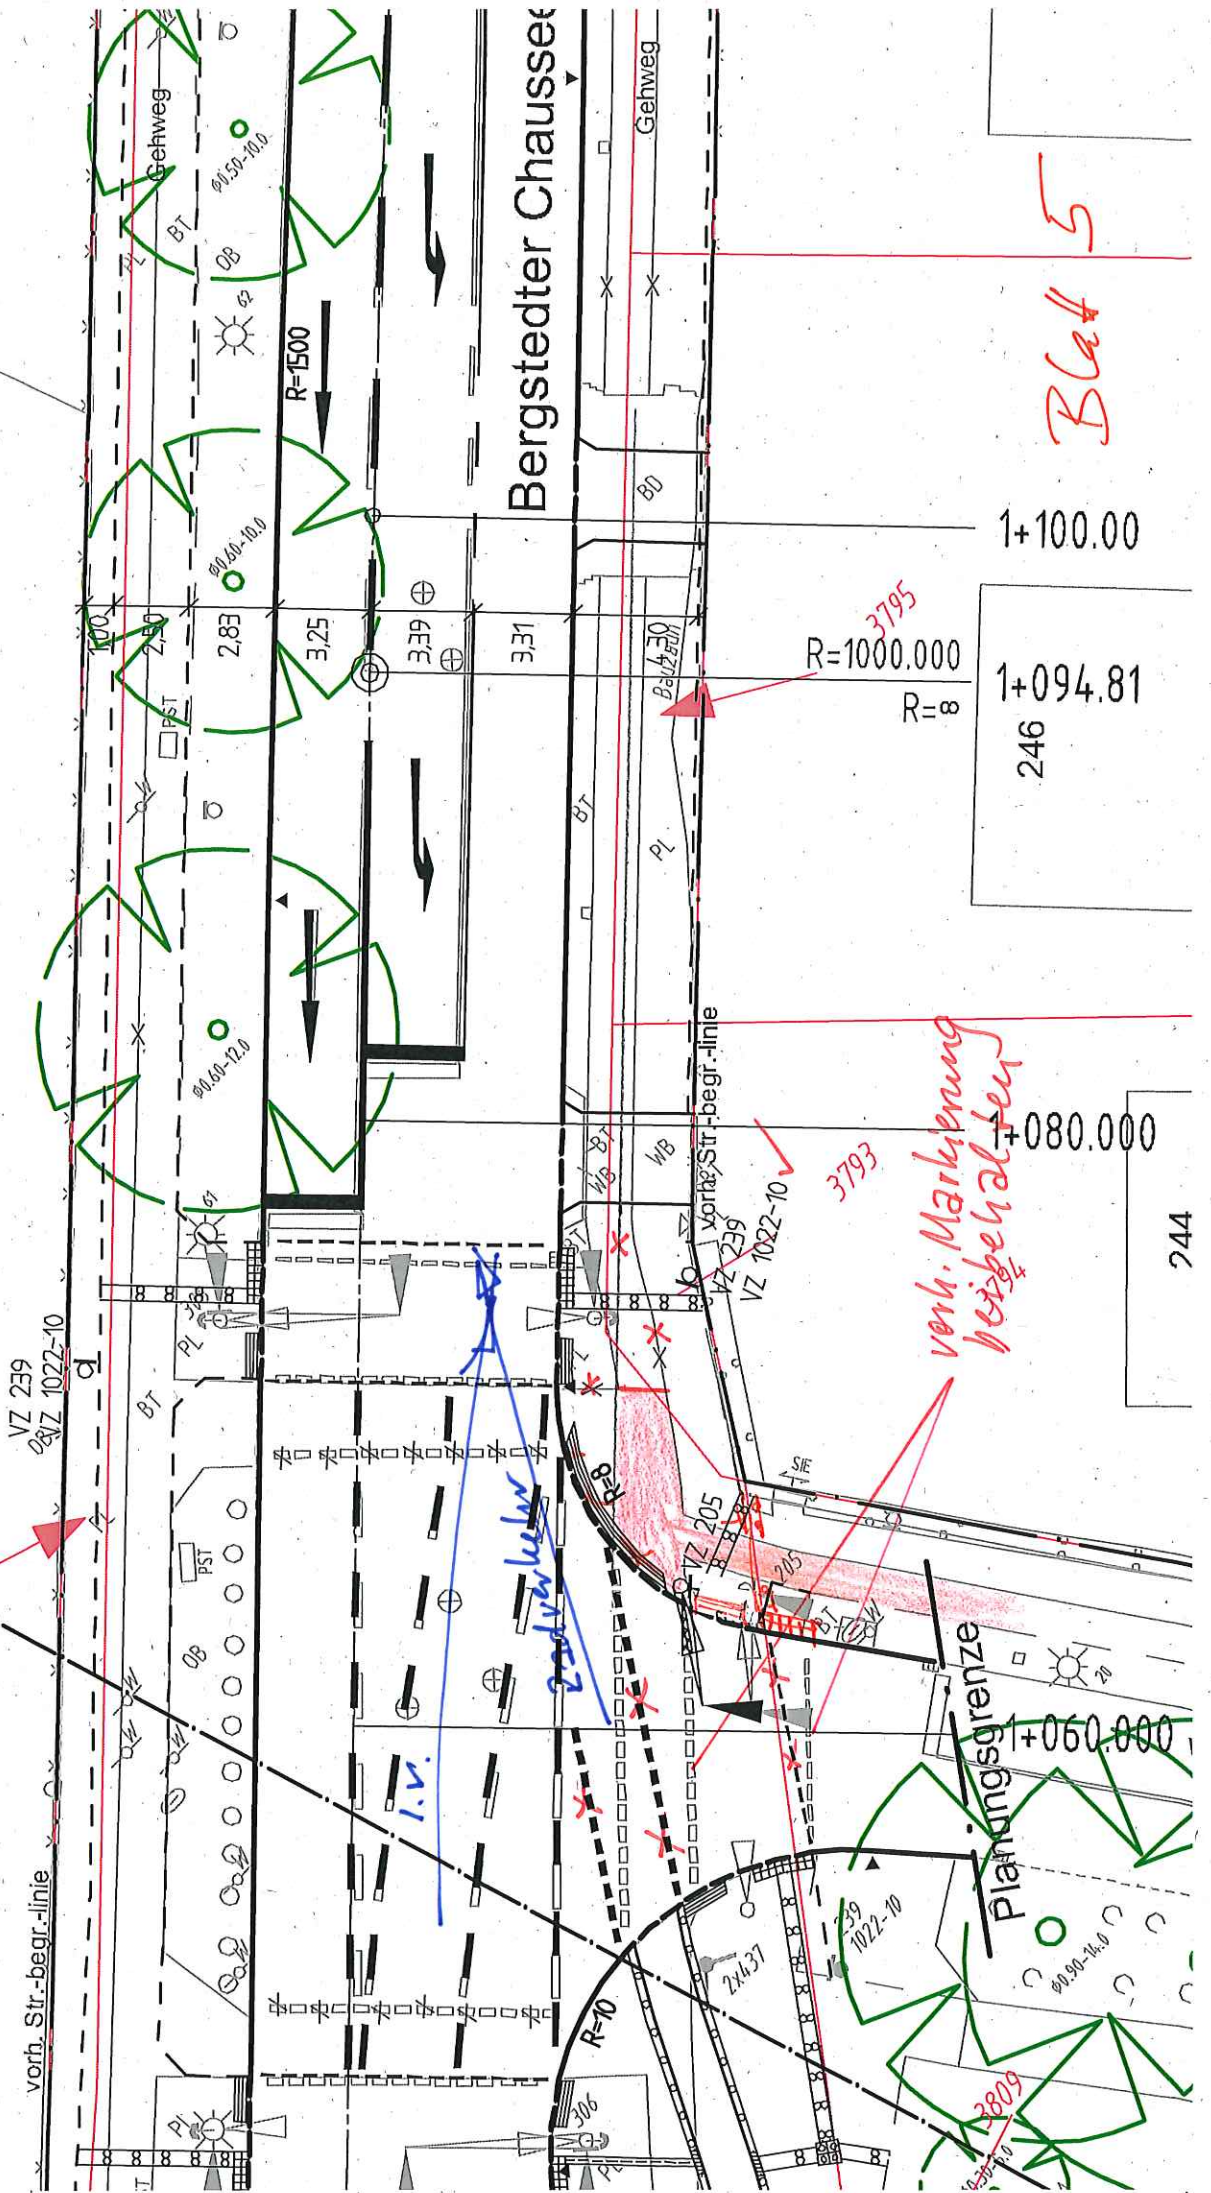

Bergstedter Chaussee

Blatt 5

1+100.00

1+094.81

246

244

+080.000

+060.000

verh. Markierung beibehalten

R=1000.000
R=8

3793

3809

3799

i.v.

250
Balken