Kreisverkehr Virchowstraße/Große Bergstraße
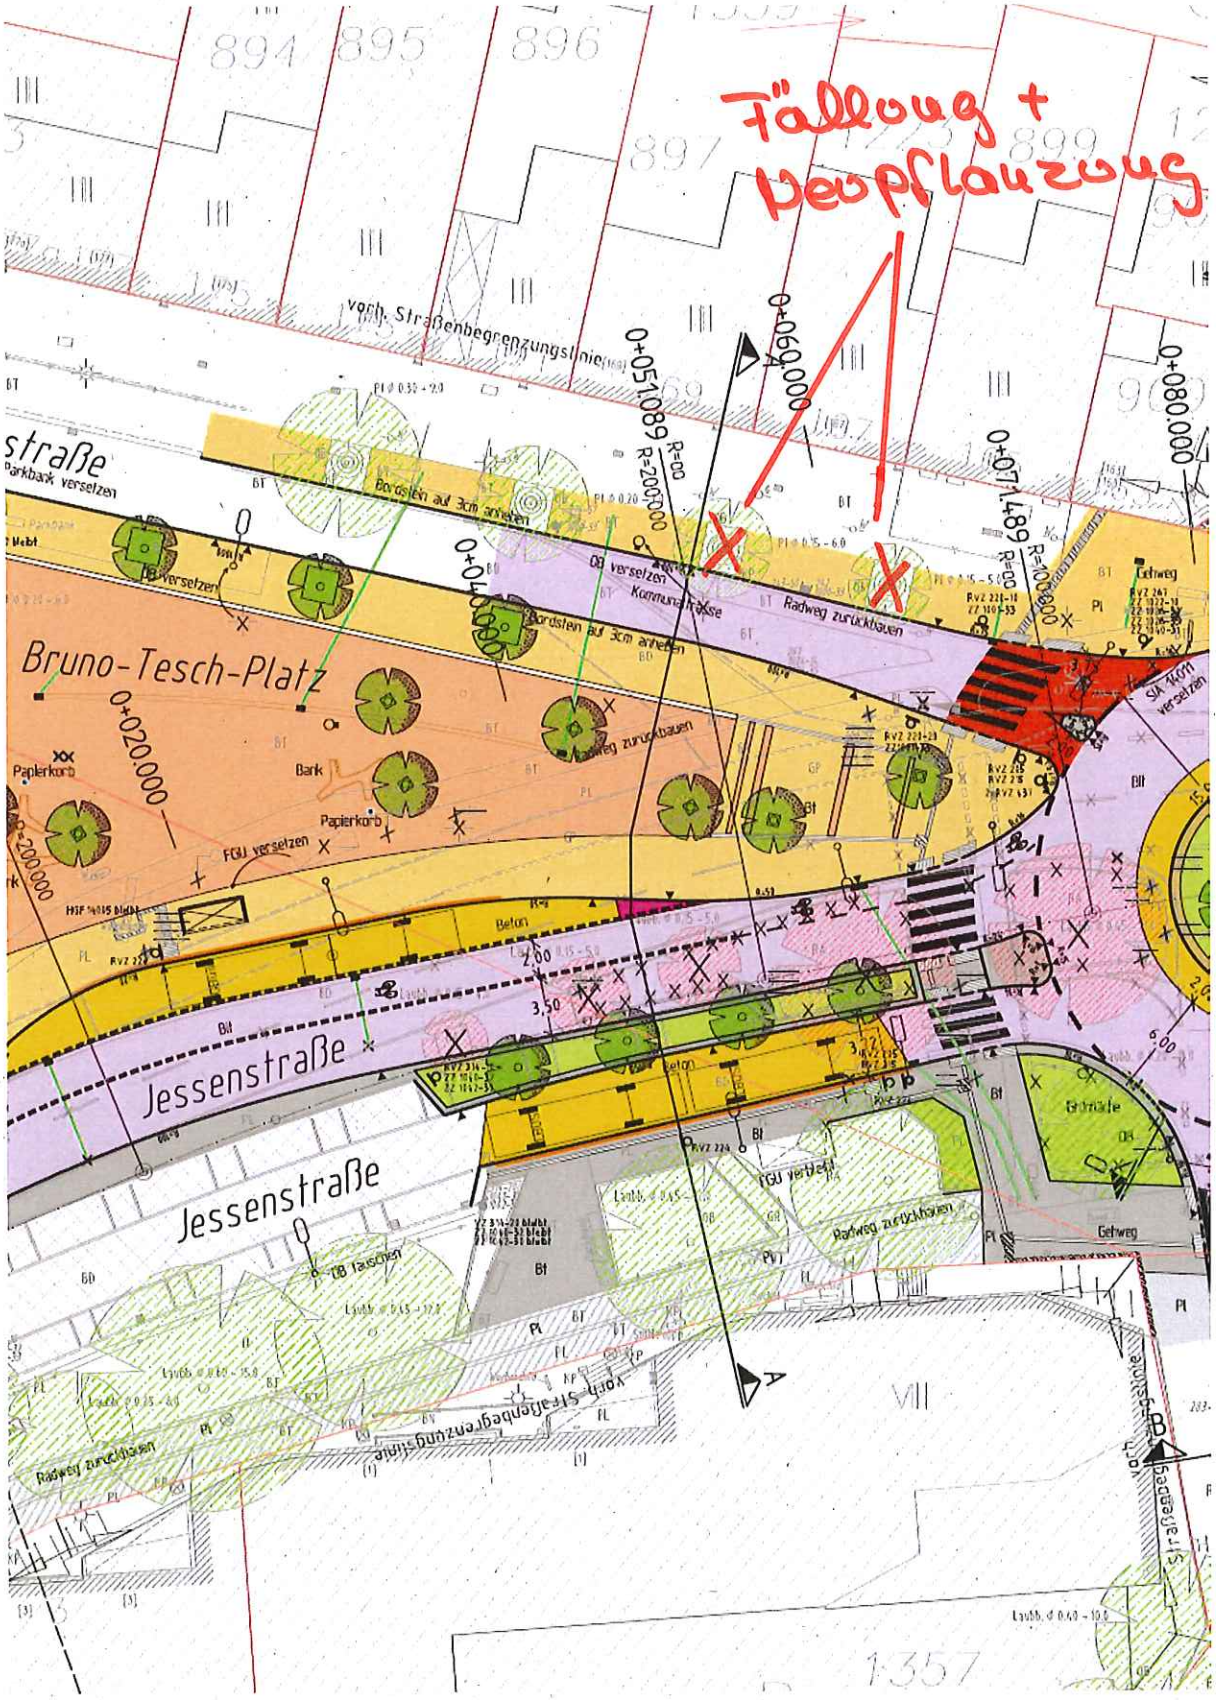
Auszug Lageplan ohne Maßstab