


Spielplatz Achtern Born


Das 'Natur-Labor'

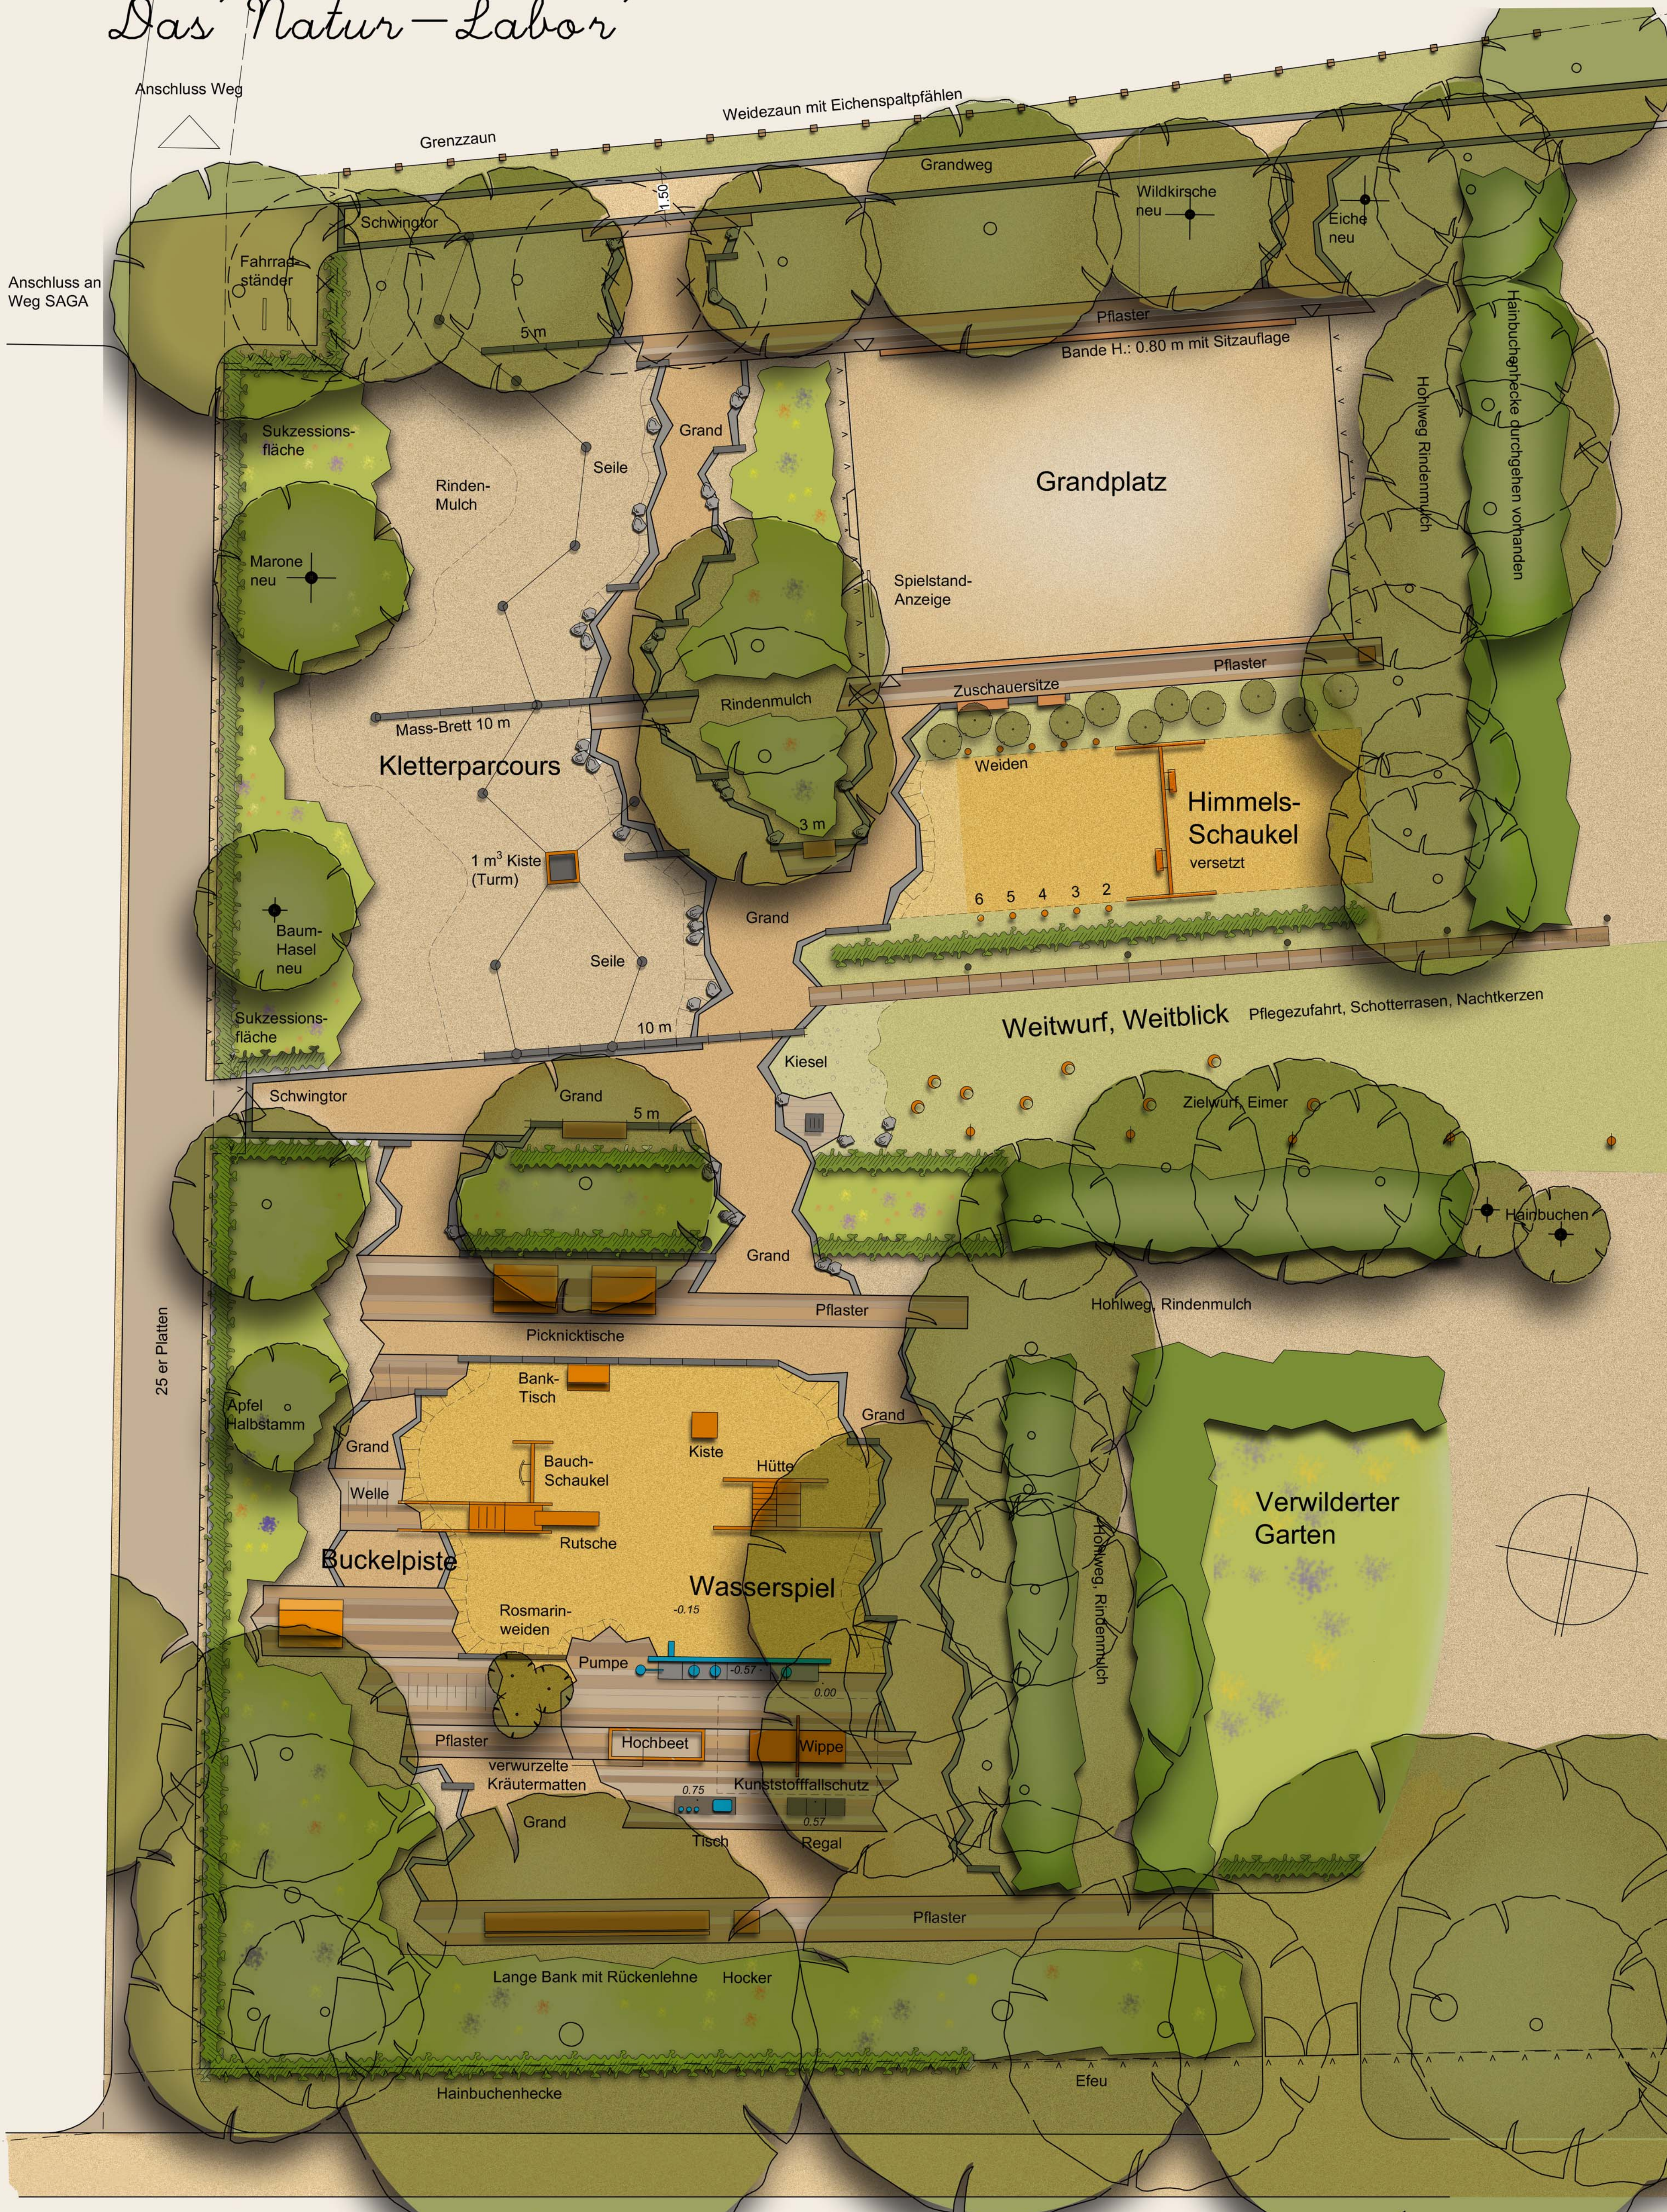

WINKLER
LANDSCHAFTSARCHITEKTEN



Schnitt öffentlicher Weg o.M.

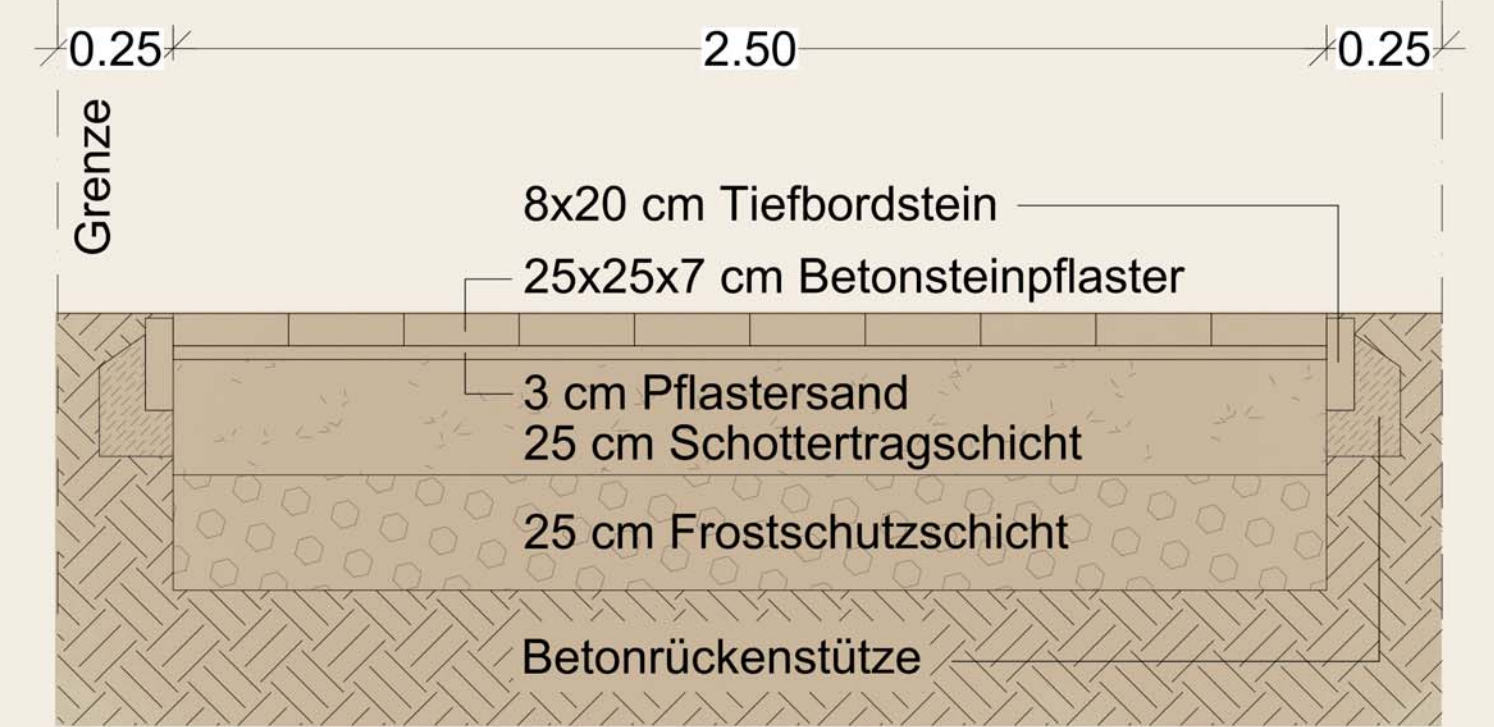

Entwurf M 1:200 10.01.2019

