



# Freie und Hansestadt Hamburg Landesbetrieb Geoinformation und Vermessung


3 1  
A Ausmaßigung

Landesbetrieb Geoinformation und Vermessung  
Postfach 100504, 20003 Hamburg  
Sitz: Sachsenkamp 4  
Tel.: 040-42826-5720, Fax: 040-42826-5988

Flächenbezogenes Informationssystem  
Liegenschaftskarte  
Ausgabemaßstab 1:1000

Auftrag : LGV42-2005-034815  
Auszug vom 10.05.05

Bezirk : Hamburg-Nord  
Gemarkung/en : ALSTERDORF  
Flurstück/e : 1583 tlw.

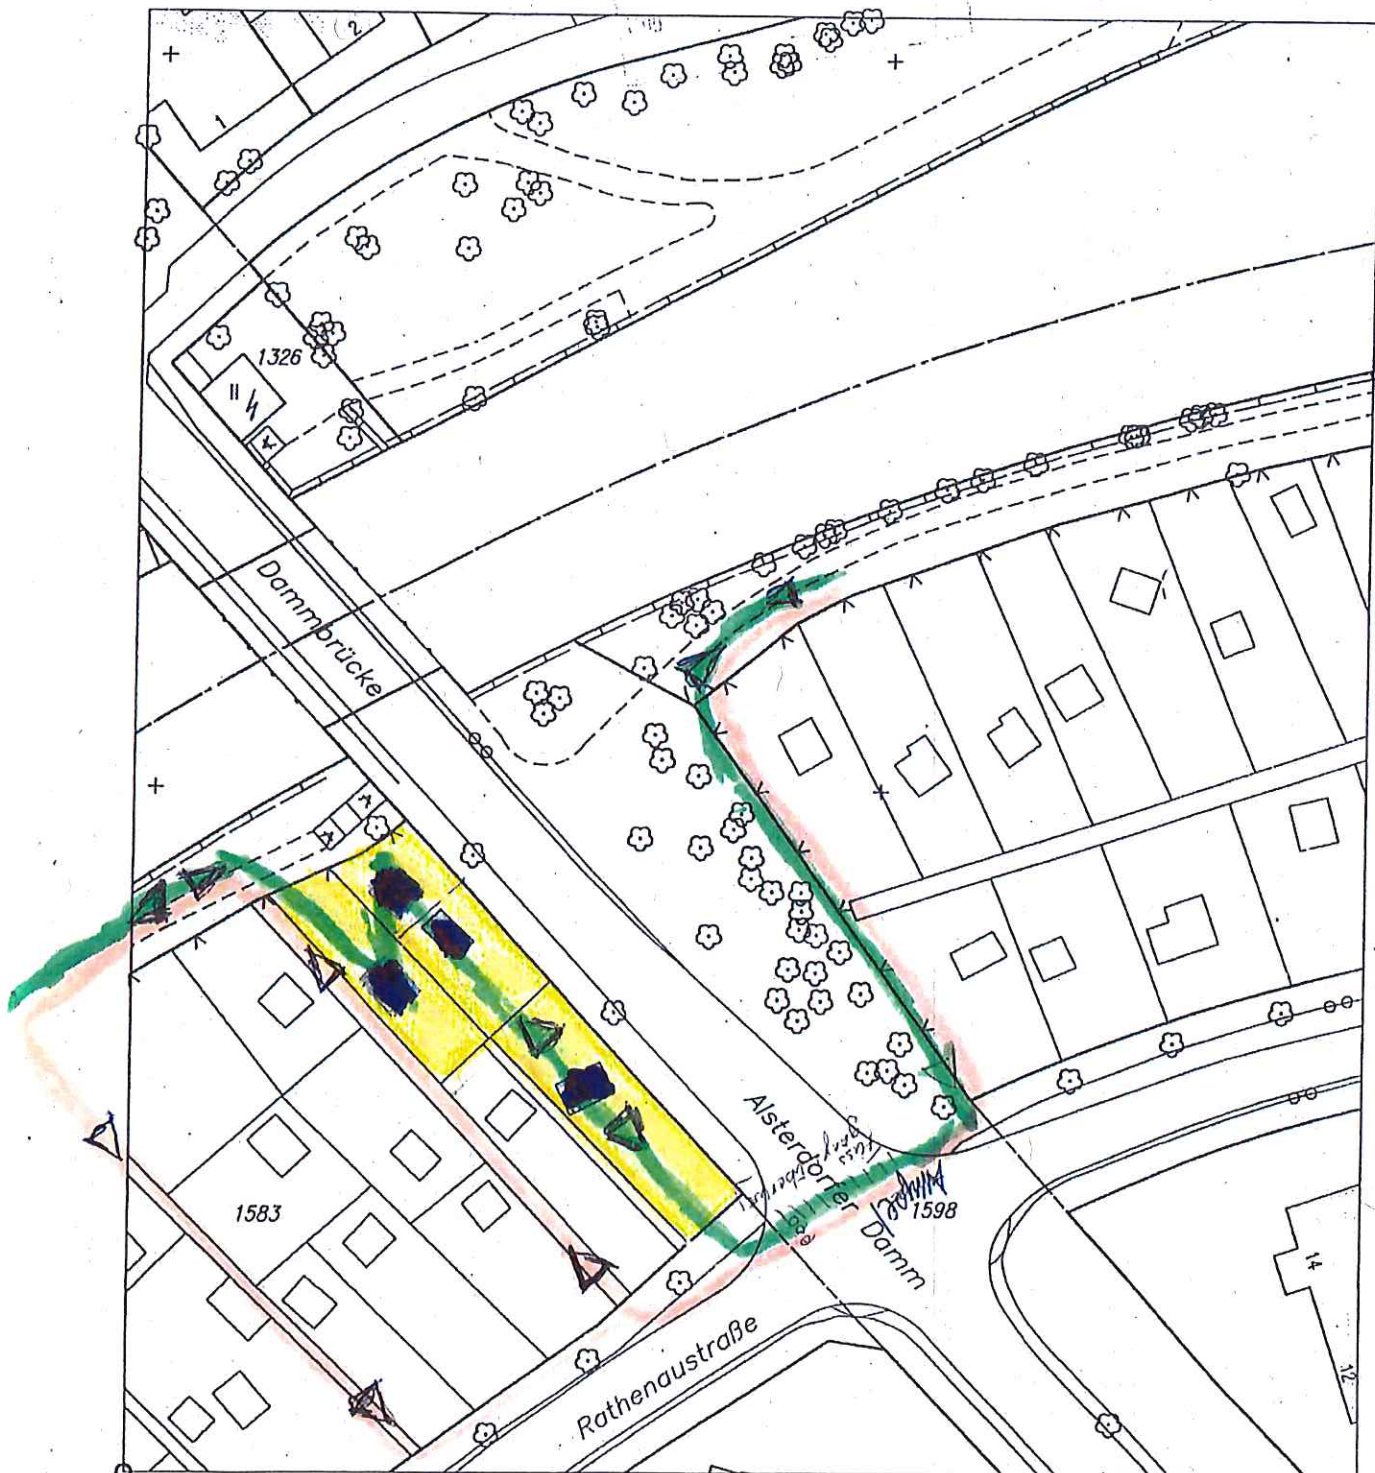

Bezugspunkt 66297 42606  
Gauß-Krüger-Koordinaten der unteren linken Ecke

Diese Karte ist geschützt. Vervielfältigung ist nur im Rahmen der Bestimmungen in Par. 15(4) HmbVermG vom 30.06.1993 (GVBl. Seite 135) zulässig.