

Übersichtskarte




Index	Änderungen und Ergänzungen	Bearbeitet (Name)	Leit- / Kurzzeichen und Unterschrift	Datum

Bedarfsräger: Freie und Hansestadt Hamburg
 Bezirksamt Hamburg-Nord
 Dezernat Wirtschaft, Bauen und Umwelt
 Fachamt Management des öffentlichen Raumes

Realisierungsträger: Freie und Hansestadt Hamburg
 Bezirksamt Hamburg-Nord
 Dezernat Wirtschaft, Bauen und Umwelt
 Fachamt Management des öffentlichen Raumes

Baumaßnahme:	Erhaltungsmanagement für Hamburgs Infrastruktur (EMI)	Datum:	07.12.22
Teilbaumaßnahme:	Spreenende	Gez. Bearbeitet:	
		Unterschrift:	NIMR 2216
		Datum:	19.01.23
		Fachtechnisch geprüft:	
		Gez. Unterschrift:	NIMR 220
Planinhalt:	Lageplan	Datum:	30.01.23
		Aufgestellt:	
Plan Nr.:	N/MR22-2022-015-LP-001	Gez. Unterschrift:	NIMR 20
		Datum:	
		Geprüft:	
		Freigegeben:	
		Unterschrift, Technische Aufsicht:	
		Unterschrift, NIMR-L:	

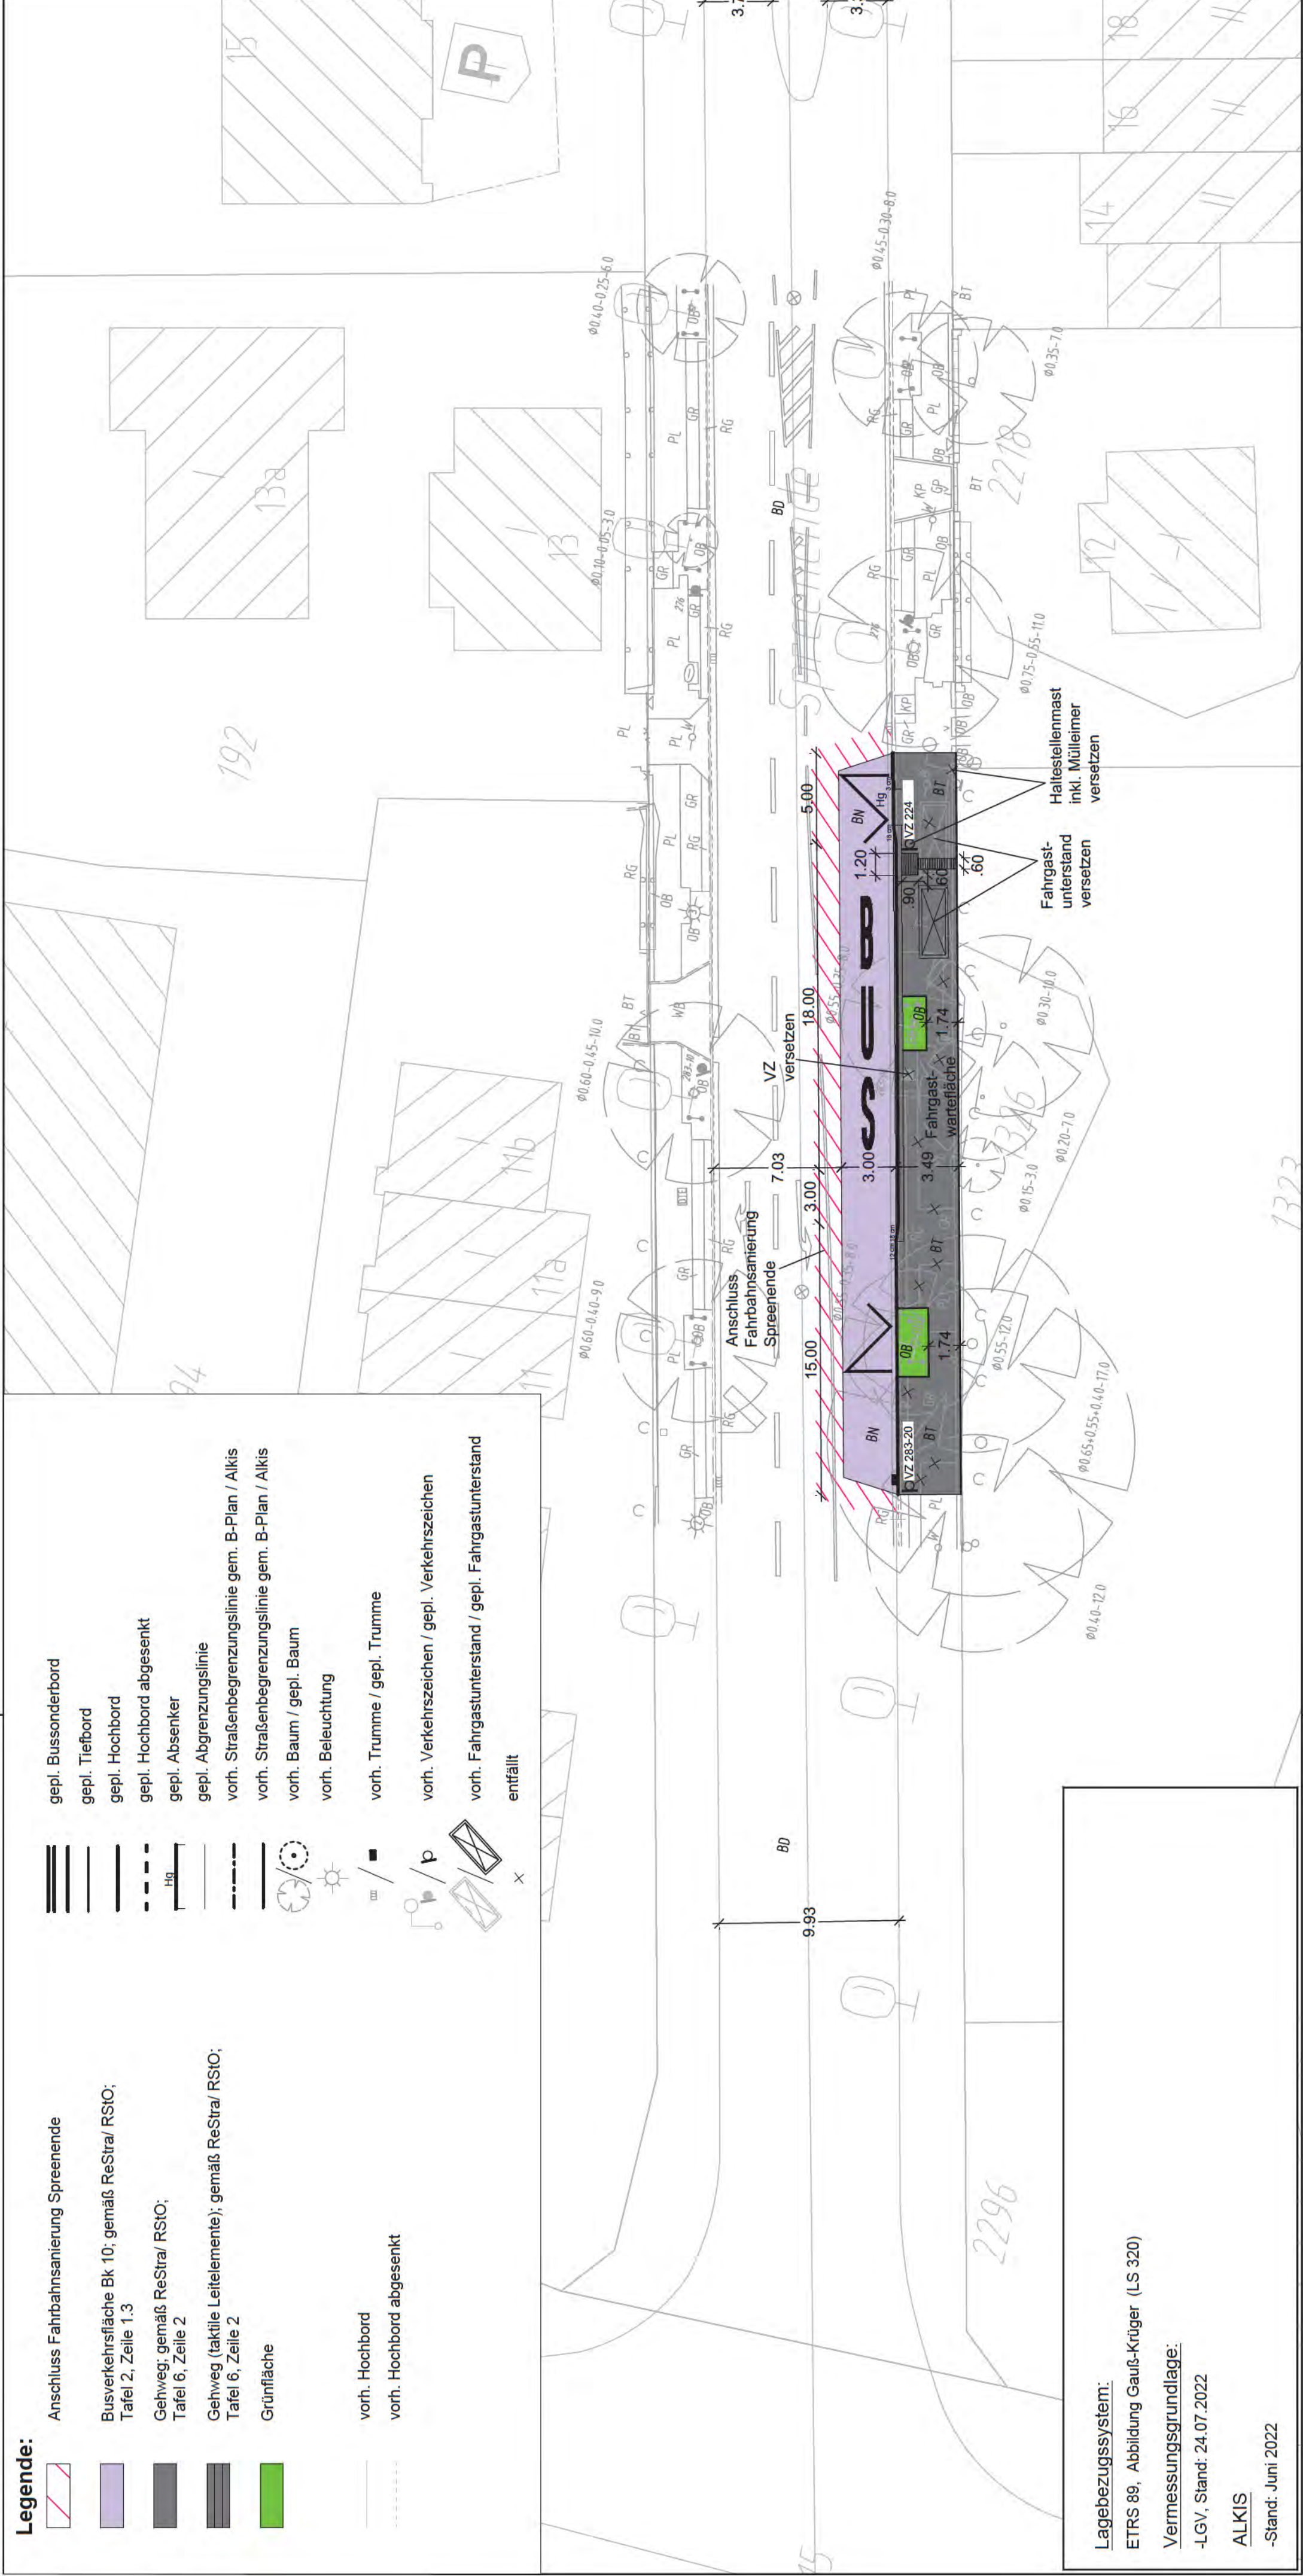

Legende:

- Anschluss Fahrbahnanierung Spreenende
- Busverkehrsfläche Bk 10; gemäß ReStra/ RSIO; Tafel 2, Zeile 1.3
- Gehweg; gemäß ReStra/ RSIO; Tafel 6, Zeile 2
- Gehweg (taktile Leitelemente); gemäß ReStra/ RSIO; Tafel 6, Zeile 2
- Grünfläche
- vord. Hochbord
- vord. Hochbord abgesenkt
- gepl. Bussonderbord
- gepl. Tiefbord
- gepl. Hochbord
- gepl. Hochbord abgesenkt
- gepl. Absenker
- gepl. Abgrenzungslinie
- vord. Straßenbegrenzungslinie gem. B-Plan / Alkis
- vord. Straßenbegrenzungslinie gem. B-Plan / Alkis
- vord. Baum / gepl. Baum
- vord. Beleuchtung
- vord. Trumme / gepl. Trumme
- vord. Verkehrszeichen / gepl. Verkehrszeichen
- vord. Fahrgastunterstand / gepl. Fahrgastunterstand
- entfällt

Lagebezugssystem:
 ETRS 89, Abbildung Gauß-Krüger (LS 320)
 Vermessungsgrundlage:
 -LGV, Stand: 24.07.2022
 ALKIS
 -Stand: Juni 2022